



24 190 279° 120 0° 197° 18 62 100 228 30° 36

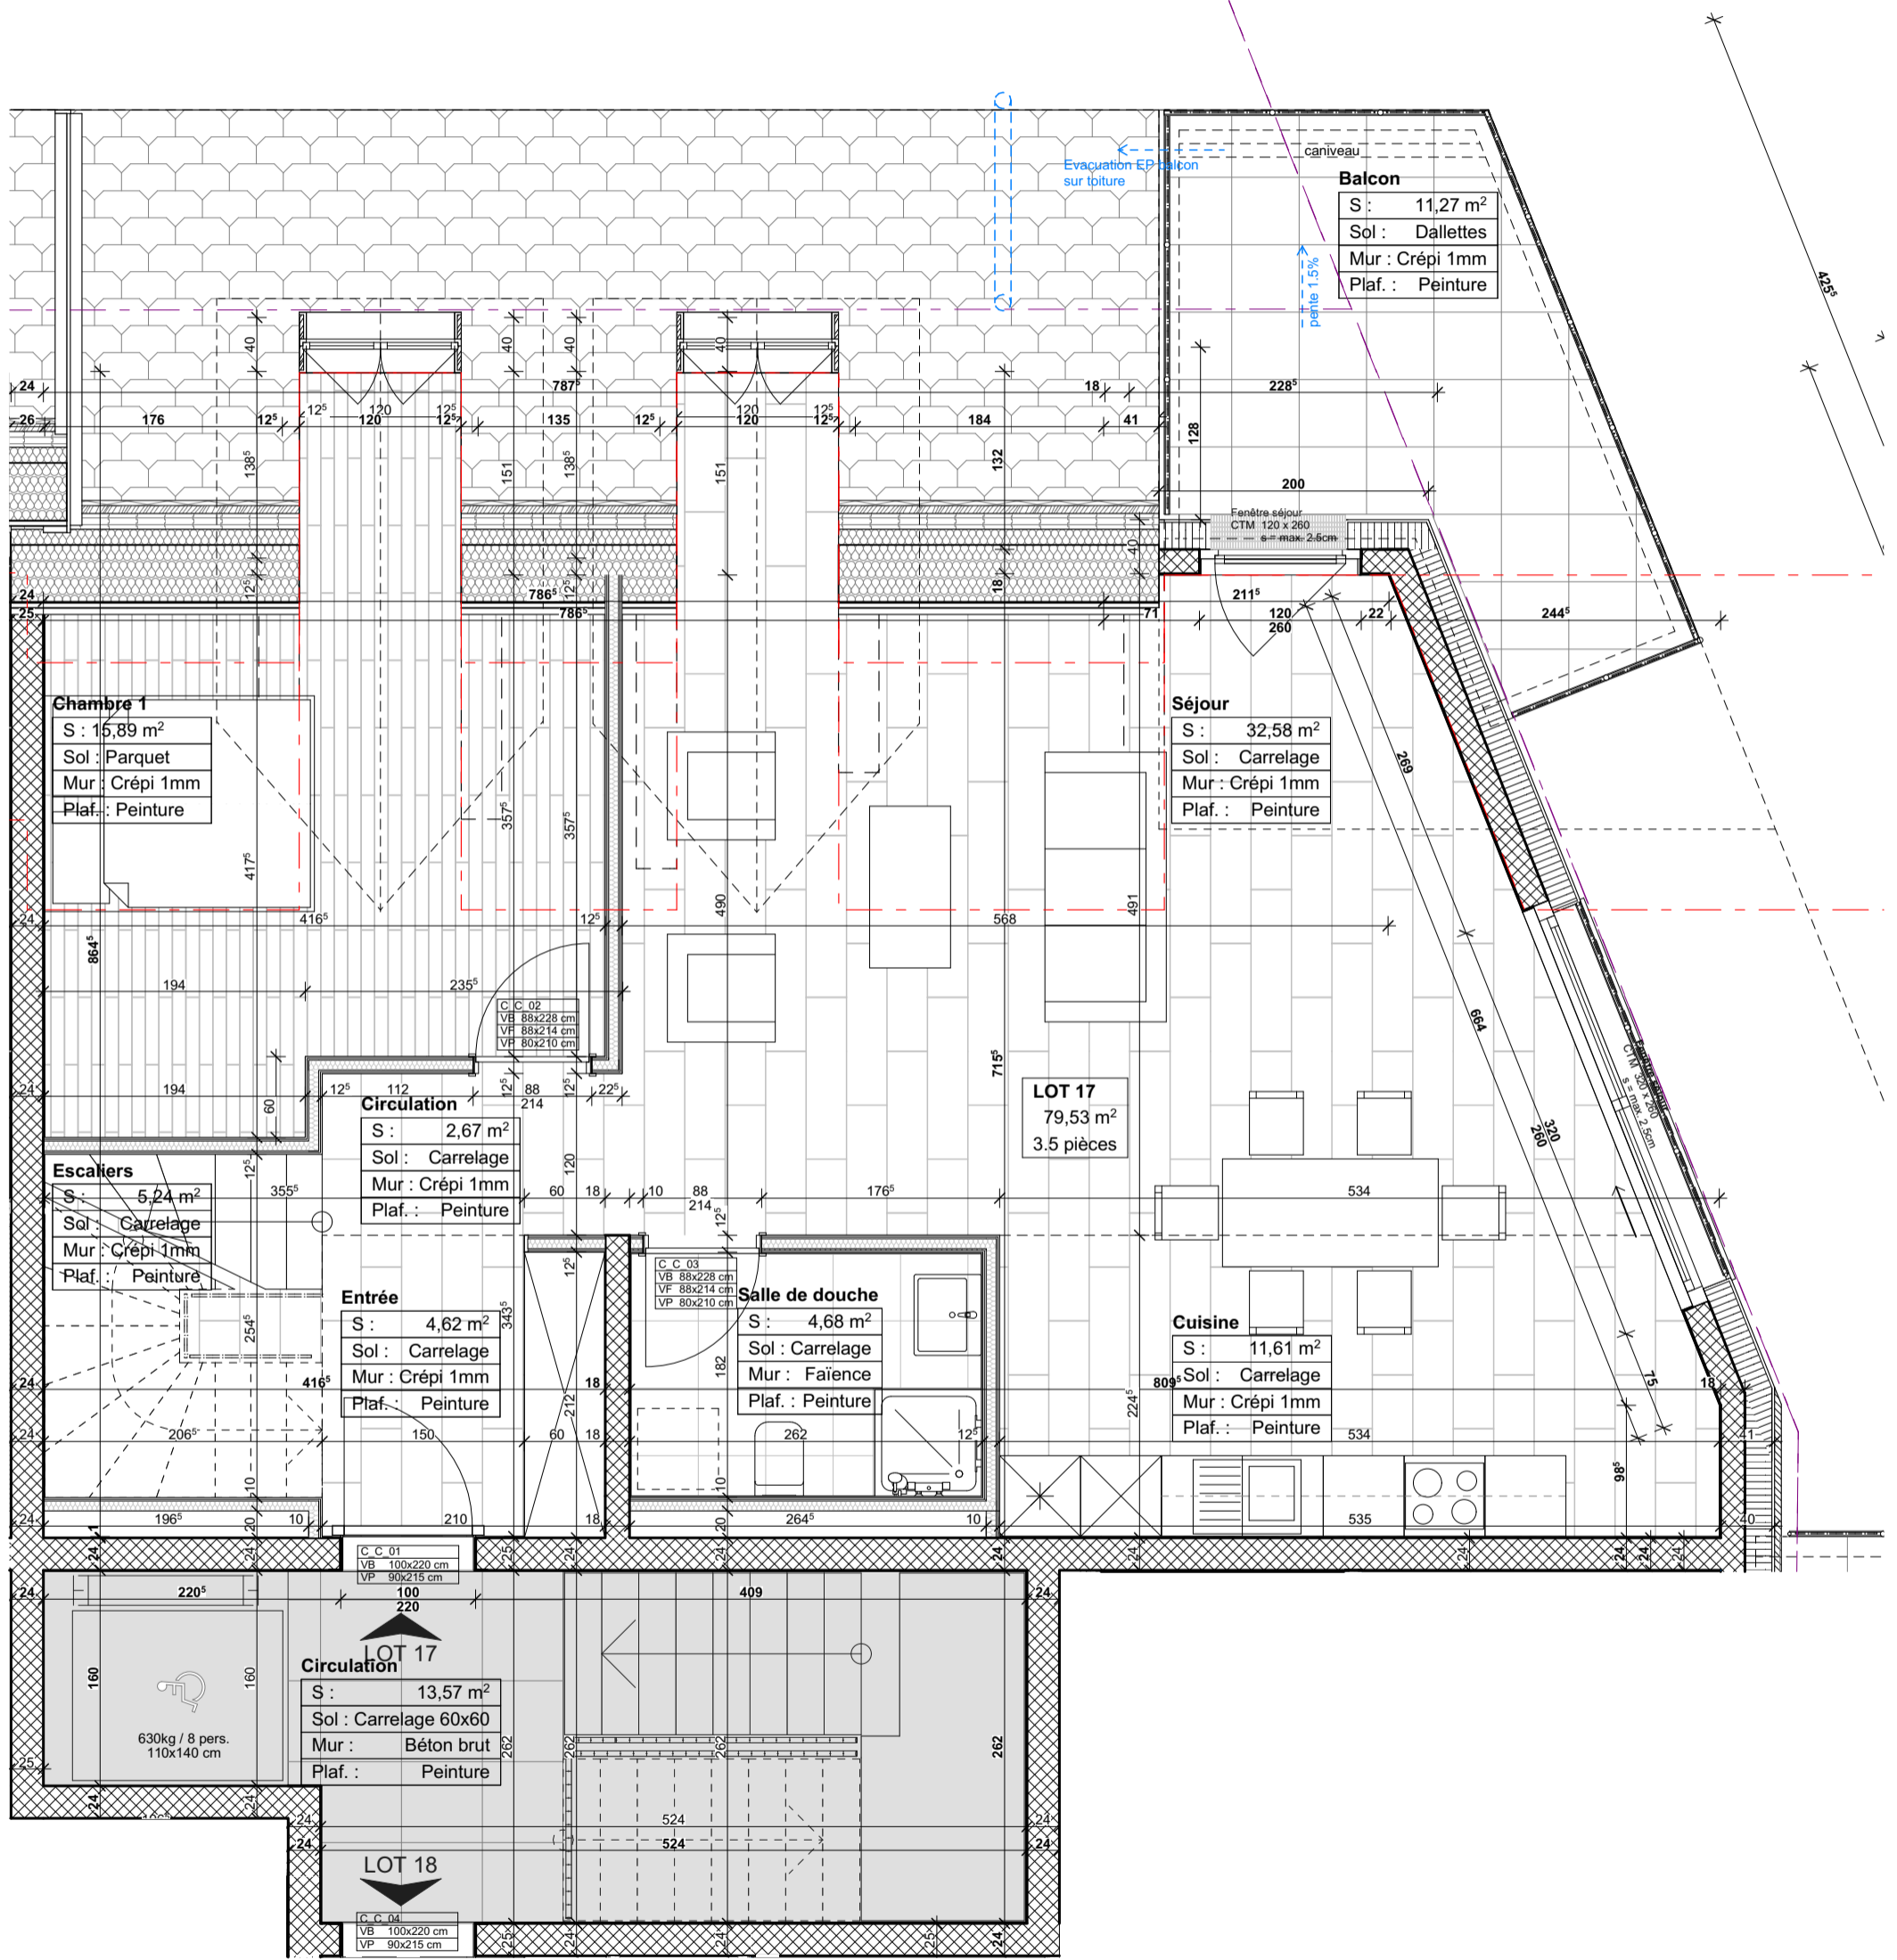

Romanel-sur-Lausanne

<h2>PPE_LOT</h2>		PROPRIETAIRE : VENOGIMMO SA P.A. DEV ACARRE SA Chemin du Bief 8 1027 Lonay		Signature(s) :
		ARCHITECTE :  A CARRE Architecture et aménagement Chemin du Bief 8 - 1027 Lonay 021 706 35 35 / 021 706 35 34 archi@acarre.ch / www.acarre.ch		Signature(s) :
Affaire n° : 1112	LOT 17	Combles Echelle : 1:50 Format : A3	PL Date : 22/02/2022 Dessin : DF/CT	