

bureau d'architecture
stéphane zucchi


architecte ets

Avenue Général-Guisan 44 CH-1009 PULLY
tél. 021 - 601 56 01 fax. 021 - 601 56 02
email: zucchi@bluewin.ch n°tel. 078 - 606 56 01

Propriété par étage "LES VIGNES 2"
"Les Romaises" parcelle n°1020, Mont-sur-Rolle

Propriété de EM FINANCE SA

Construction d'un immeuble d'habitation
de 2 appartements avec garage souterrain

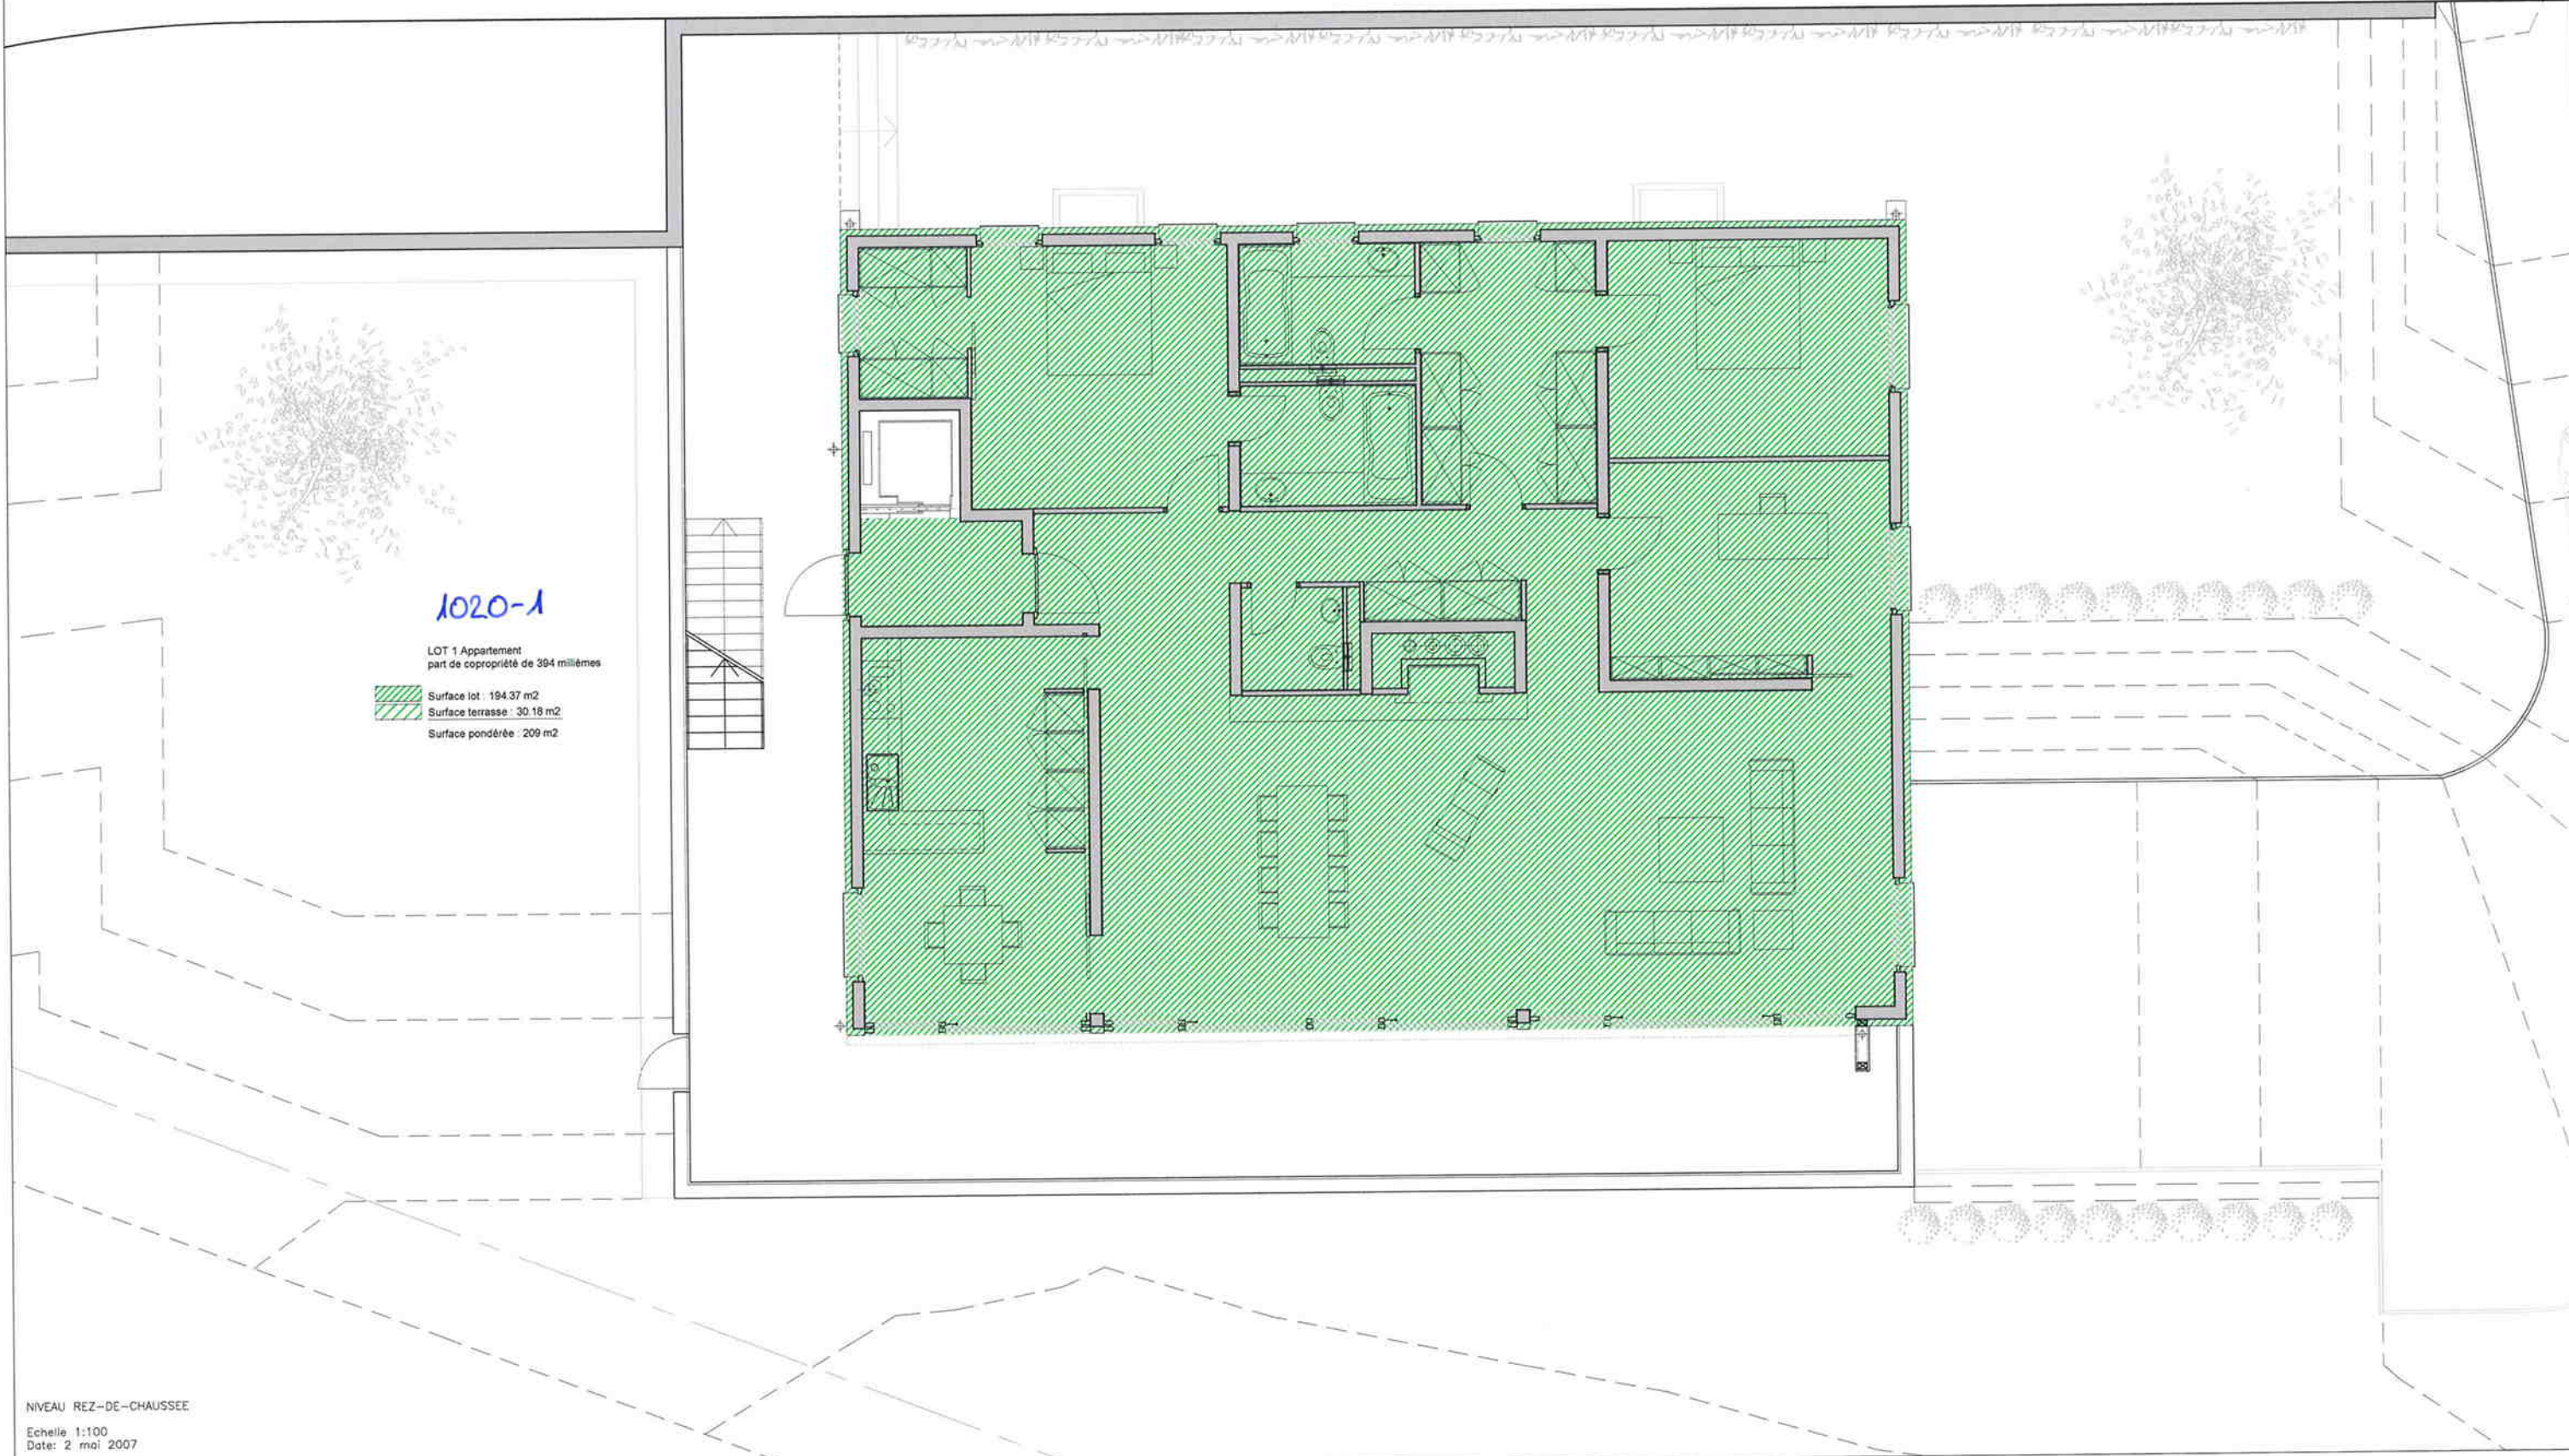

1020-1

LOT 1 Appartement
part de copropriété de 394 millièmes

- Surface lot : 194.37 m²
- Surface terrasse : 30.18 m²
- Surface pondérée : 209 m²

NIVEAU REZ-DE-CHAUSSEE

Echelle 1:100
Date: 2 mai 2007