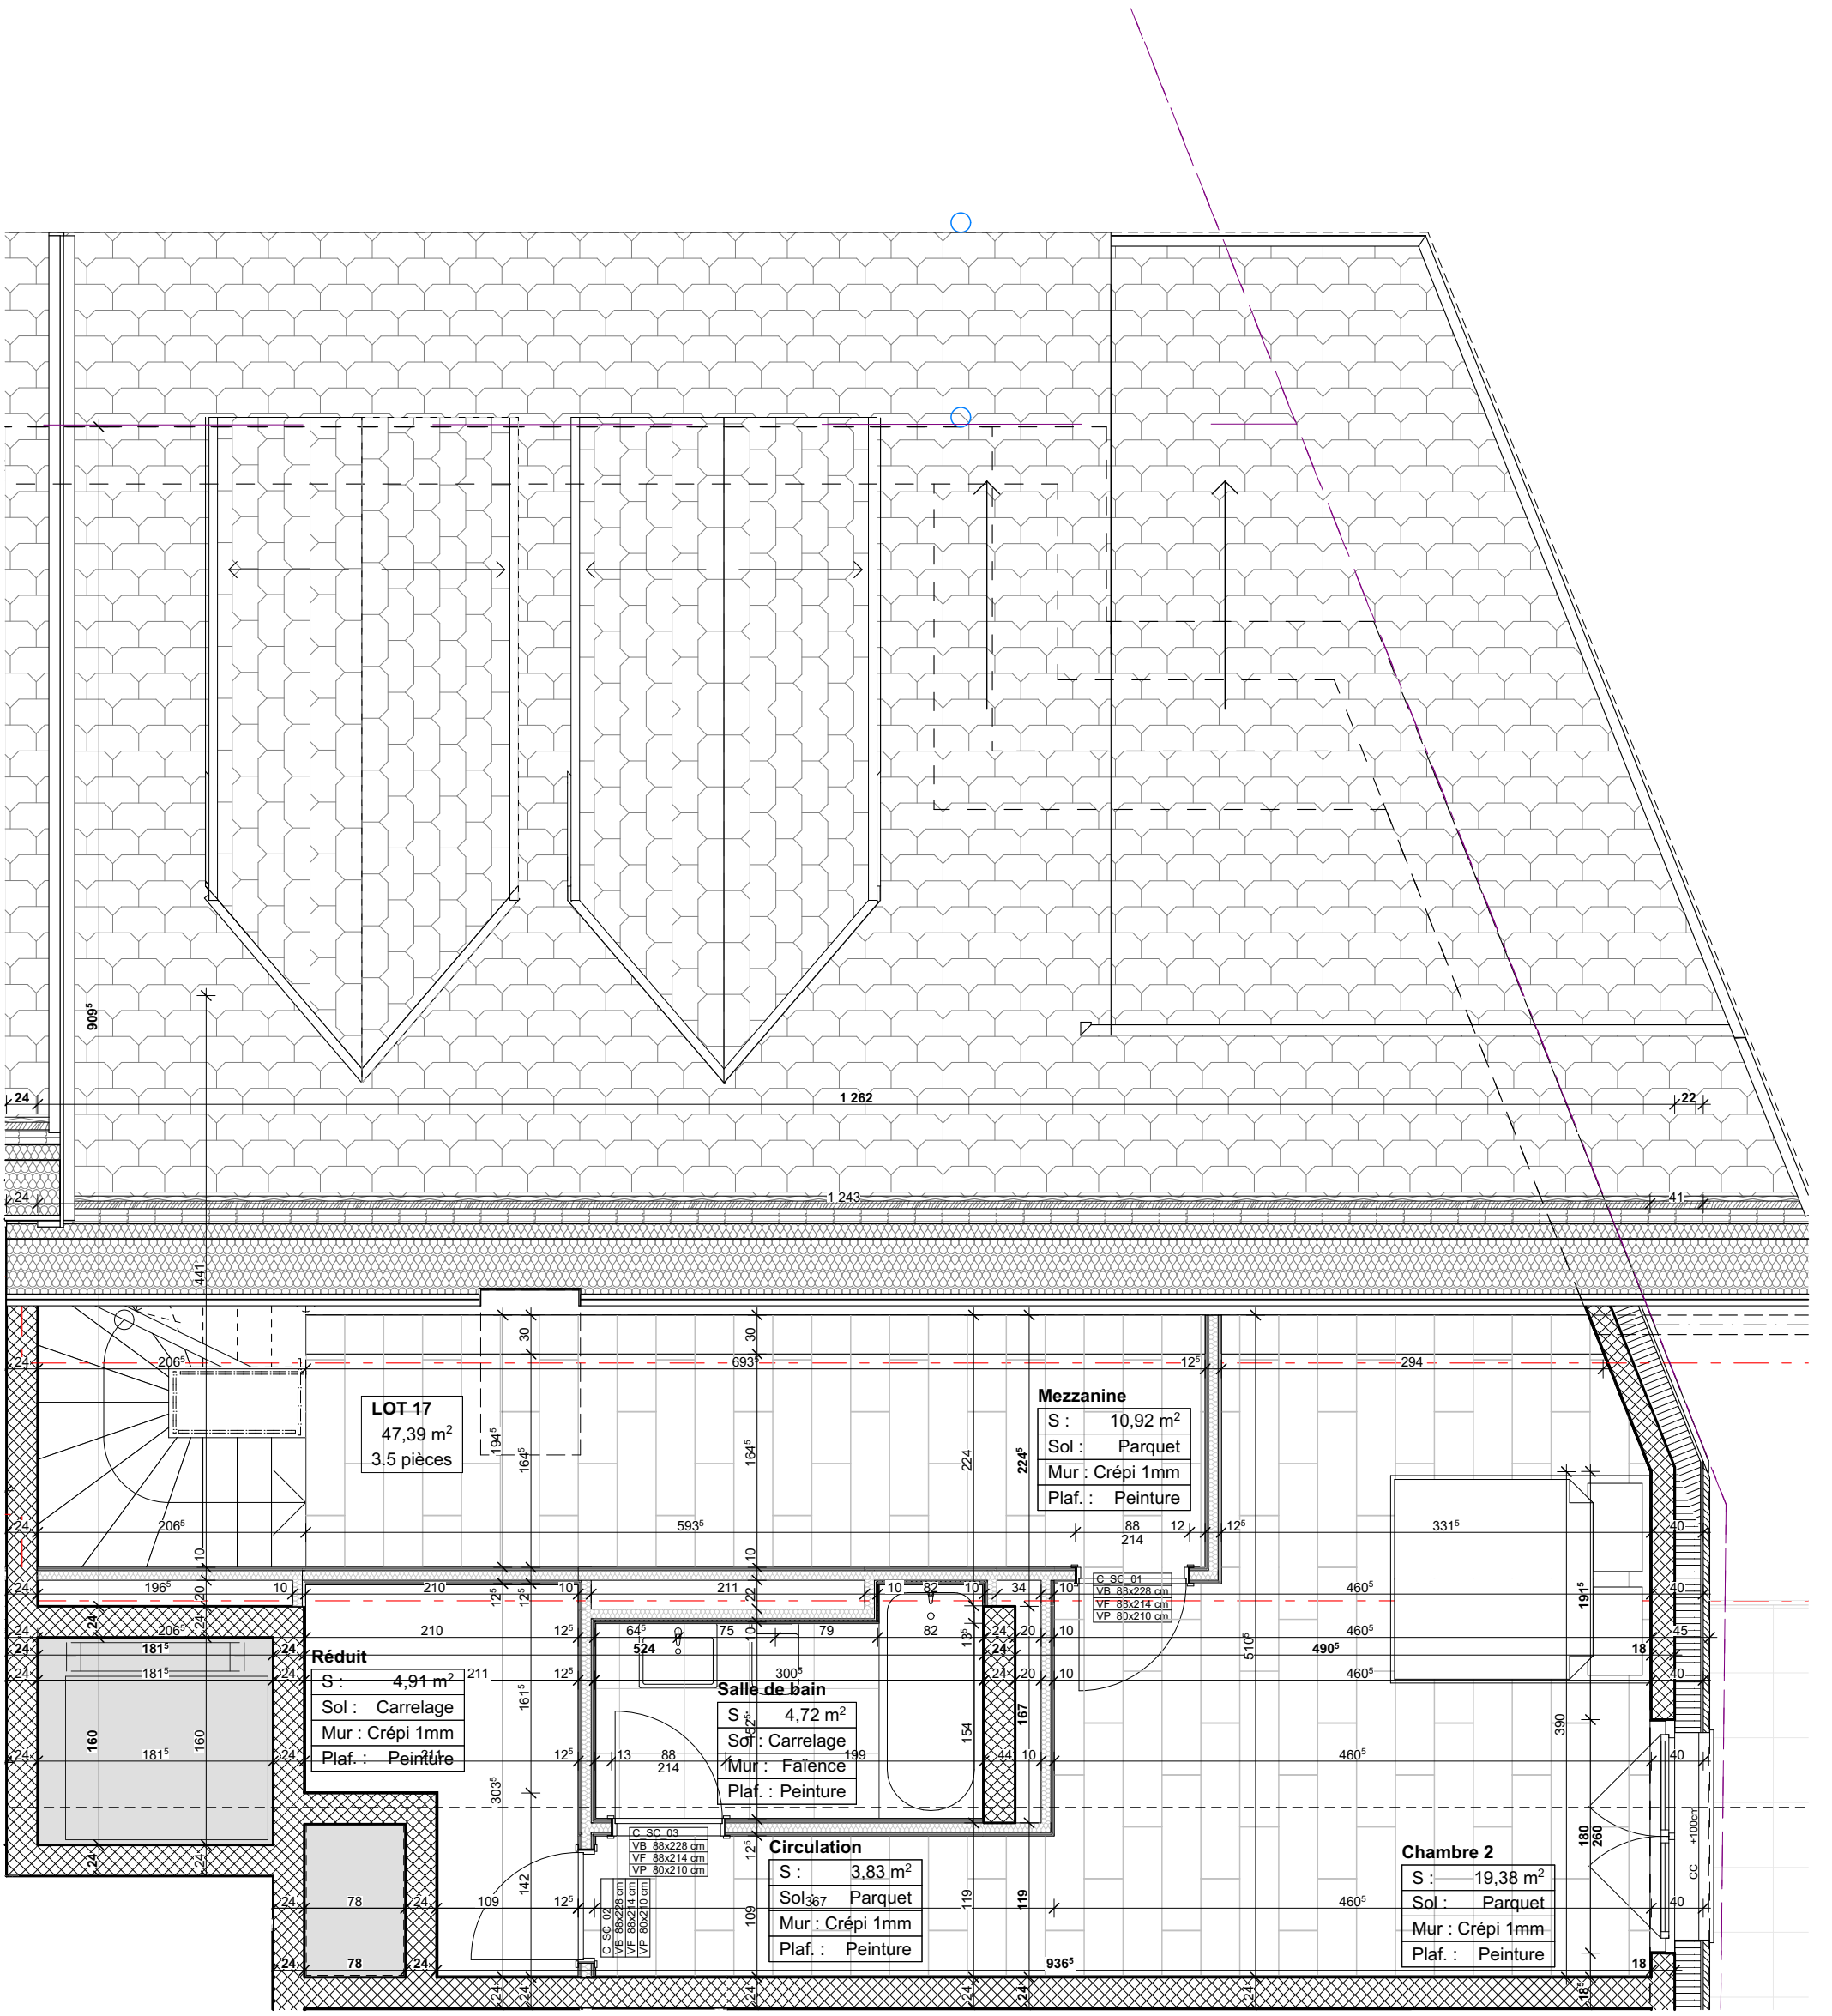

Romanel-sur-Lausanne

PPE_LOT

Affaire n°: 1112	LOT 17	Surcombles	PL
		Echelle: 1:50	Date :22/02/2022
		Format : A3	Dessin : DF/CT

PROPRIETAIRE :
VENOGIMMO SA
P.A. DEV ACARRE SA
Chemin du Bief 8
1027 Lonay

Signature(s) :

ARCHITECTE :
A CARRE Architecture et aménegement
Chemin du Bief 8 - 1027 Lonay
021 706 35 35 / 021 706 35 34
archi@acarre.ch / www.acarre.ch

Signature(s) :